


## レクチャーホール舞台平面図

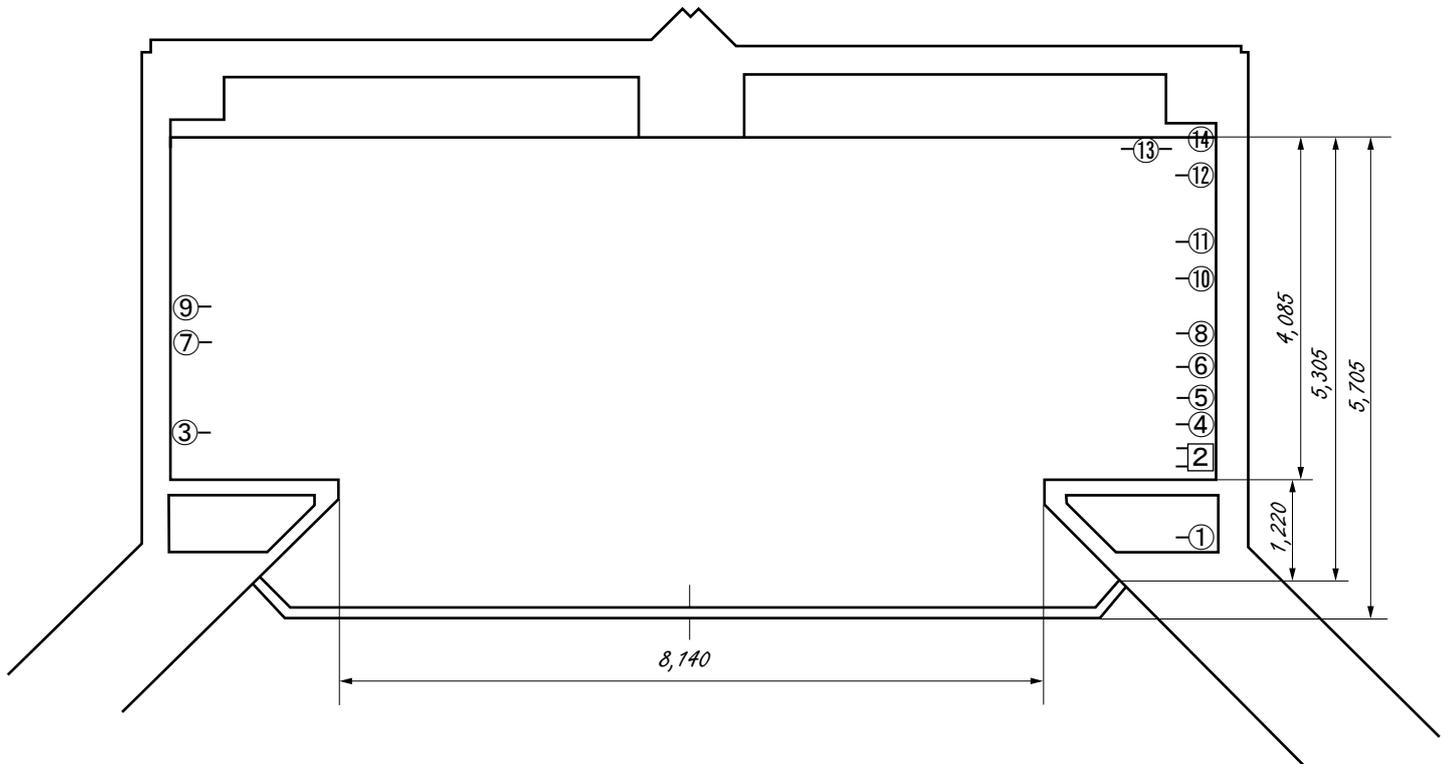

名称	m寸法	間尺寸法	備考
プロセニアム高さ	4,500	2.5間	
プロセニアム奥行	5,705	3.1間	床材 積層桧
プロセニアム開口部	8,140	4.5間	
箕の子天端までの高さ	6,700	3.73間	
舞台床面高さ	860	0.5間	

※番号の詳細は舞台側面図参照のこと。