


レクチャーホール舞台平面図

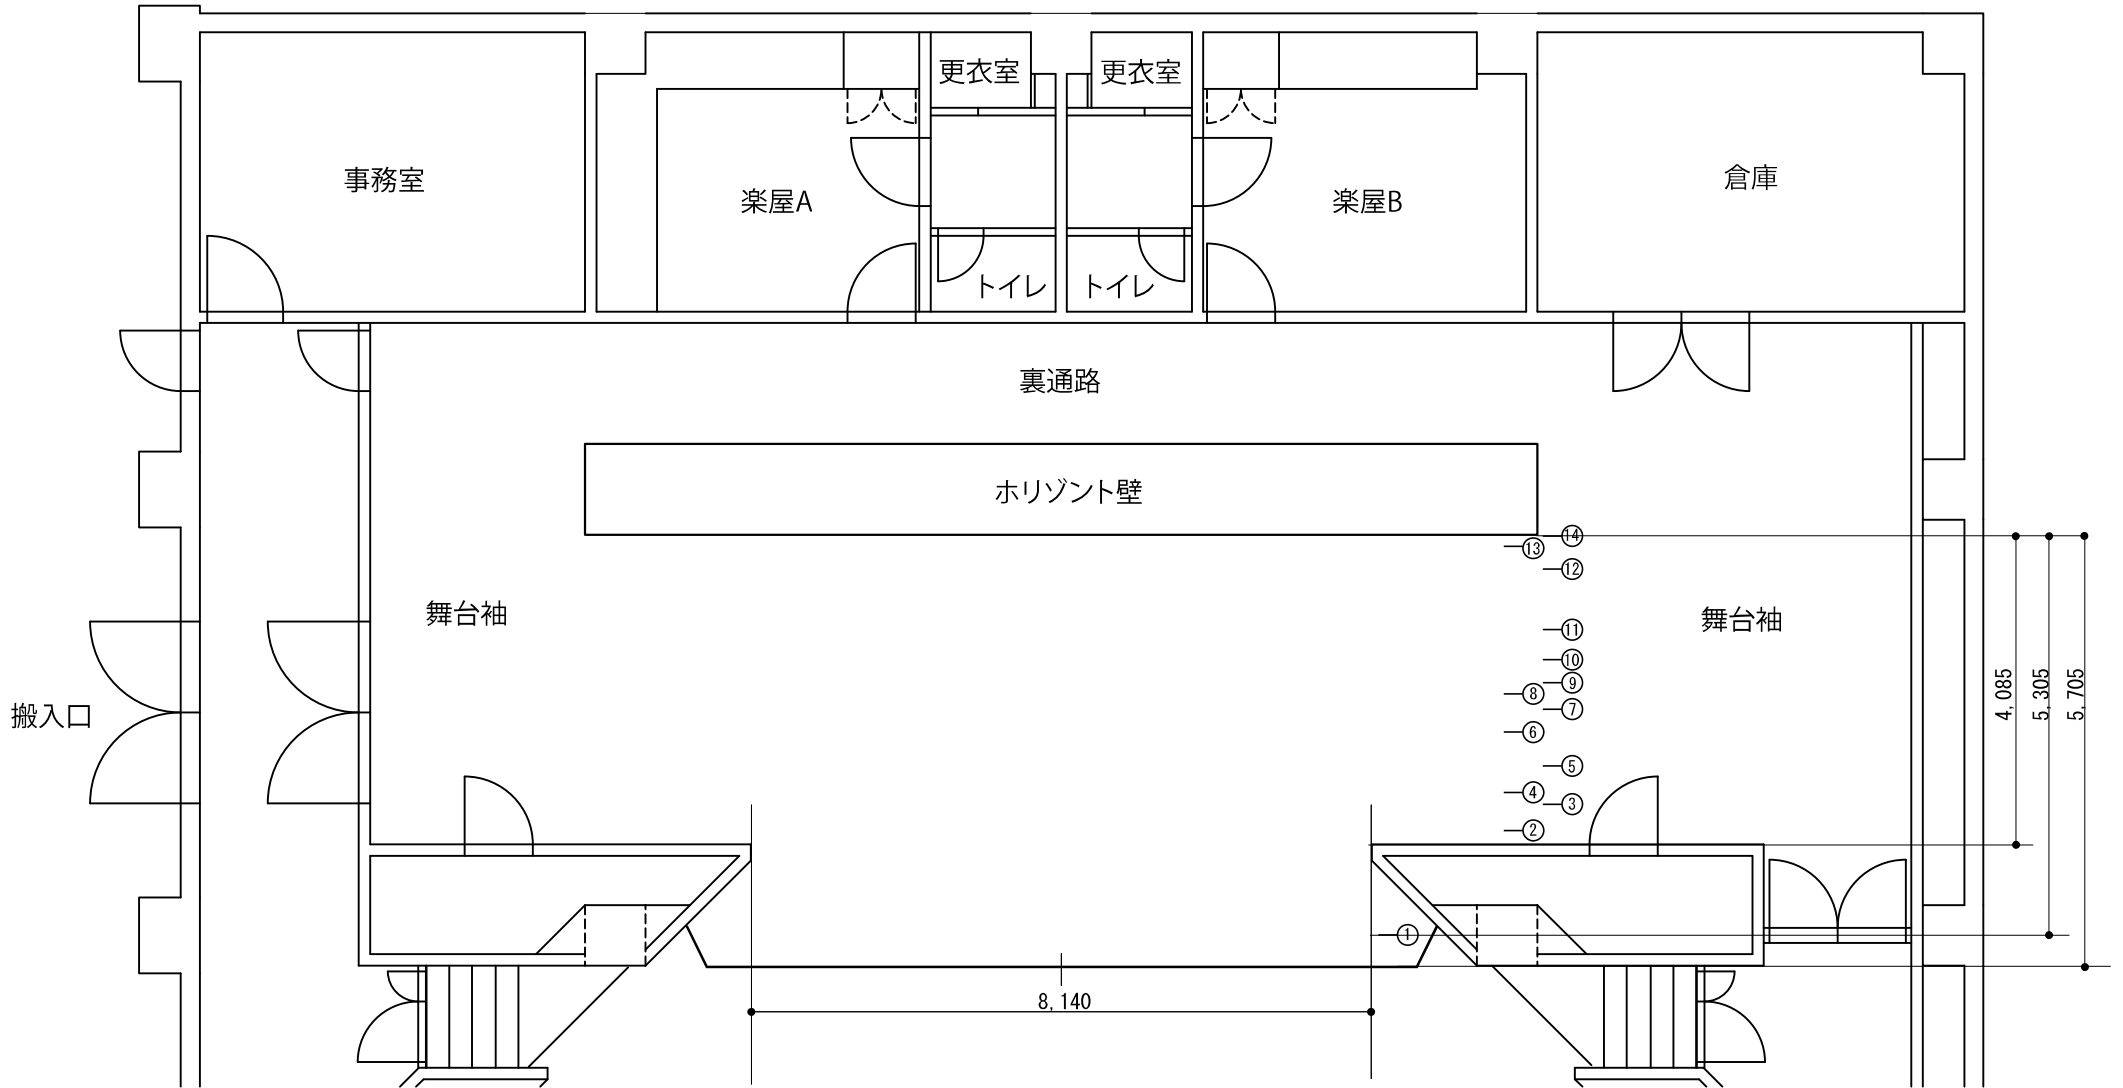

名称	m寸法	貫寸法	備考
プロセニウム高さ	4,500	2.5間	
プロセニウム奥行き	5,705	3.1間	
プロセニウム開口部	8,140	4.5間	床材 積層桧
すの子大引き天端までの高さ	6,700	3.73間	
舞台床面高さ	860	0.5間	

※番号の詳細は舞台側面図参照のこと